


Nachbarschaftswohnen mit Service
Bronkhorststr. 130, 47137 Duisburg

Wohnung A 05 EG

Wohnung A 12 1. OG

Wohnung A 19 2. OG

ca. 71,28 m²

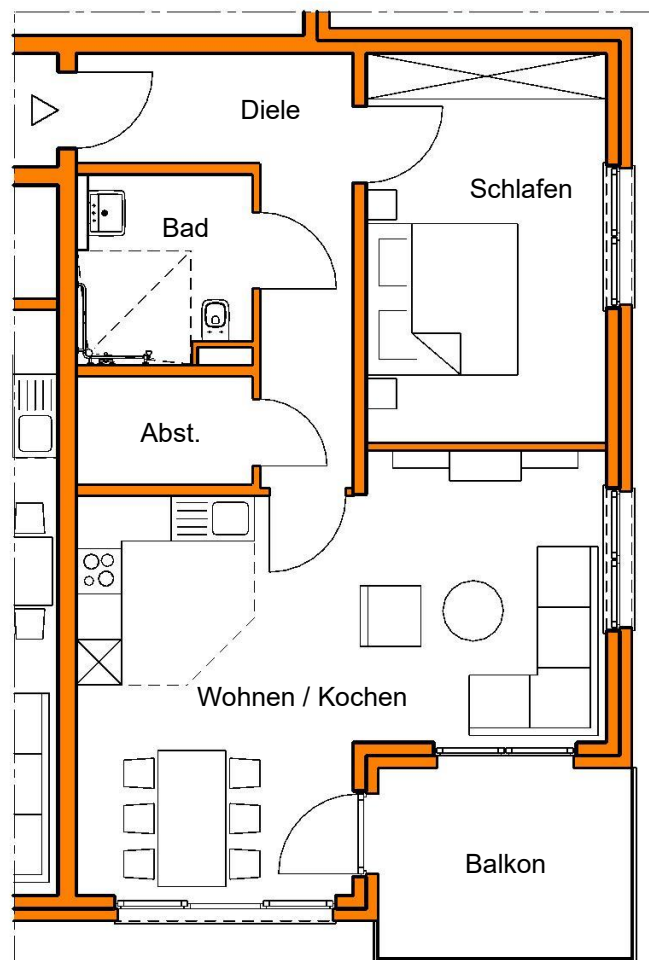

Maßstab 1:100