


Nachbarschaftswohnen mit Service
Bronkhorststr. 130, 47137 Duisburg
Wohnung A 01 EG
Wohnung A 08 1. OG
Wohnung A 15 2. OG
ca. 59,58 m²

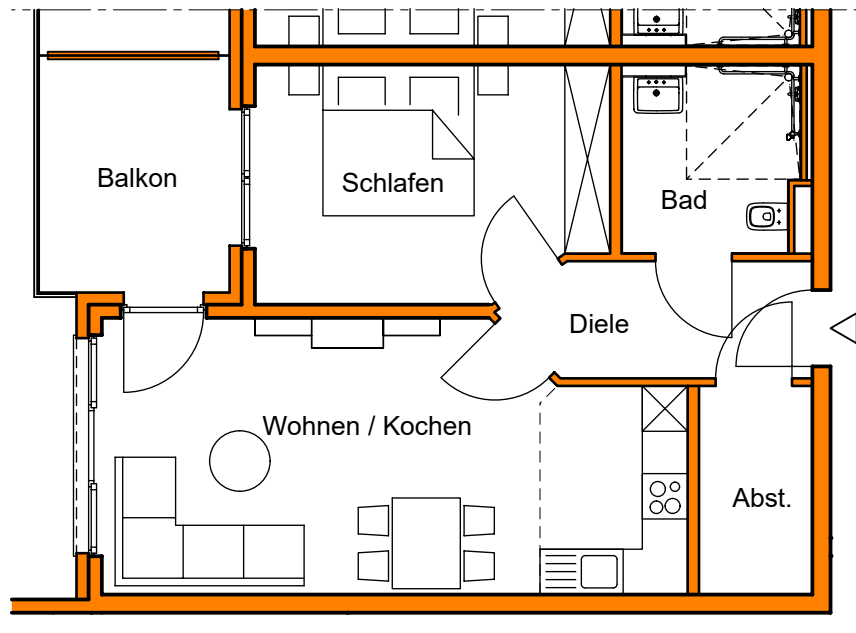

Maßstab 1:100