


Nachbarschaftswohnen mit Service
Bronkhorststr. 130a, 47137 Duisburg
Wohnung B 02 EG
Wohnung B 06 1. OG
Wohnung B 10 2. OG
ca. 71,93 m²

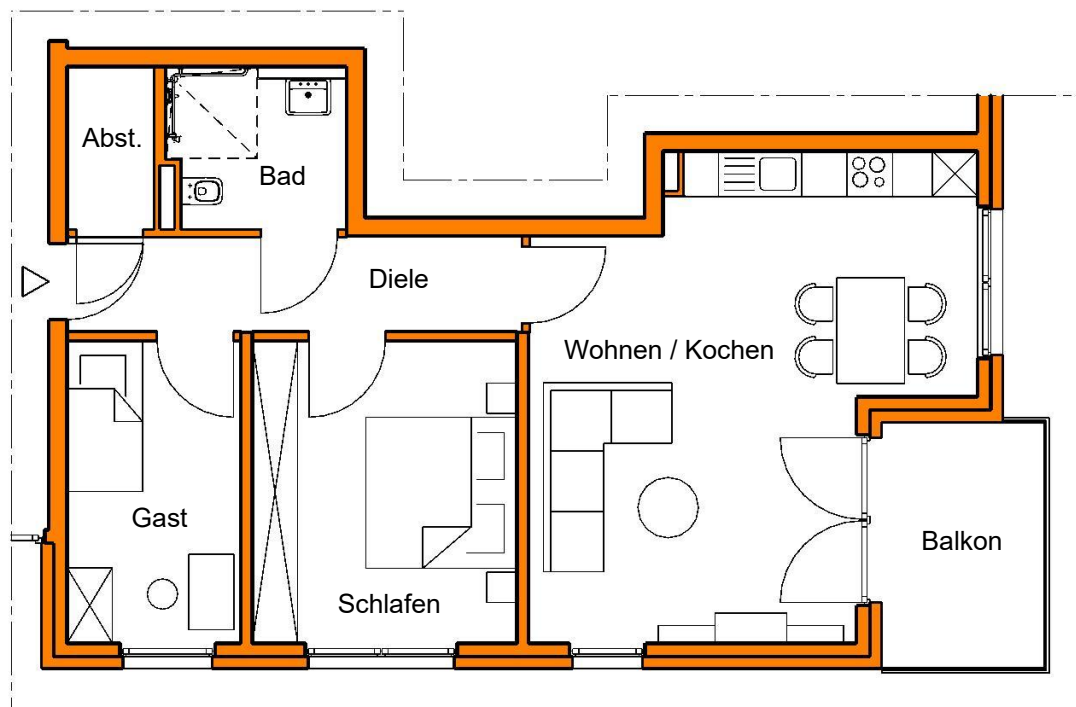

Maßstab 1:100