


Nachbarschaftswohnen mit Service
Bronkhorststr. 130a, 47137 Duisburg
Wohnung B 03 EG
Wohnung B 07 1. OG
Wohnung B 11 2. OG
ca. 74,98 m²

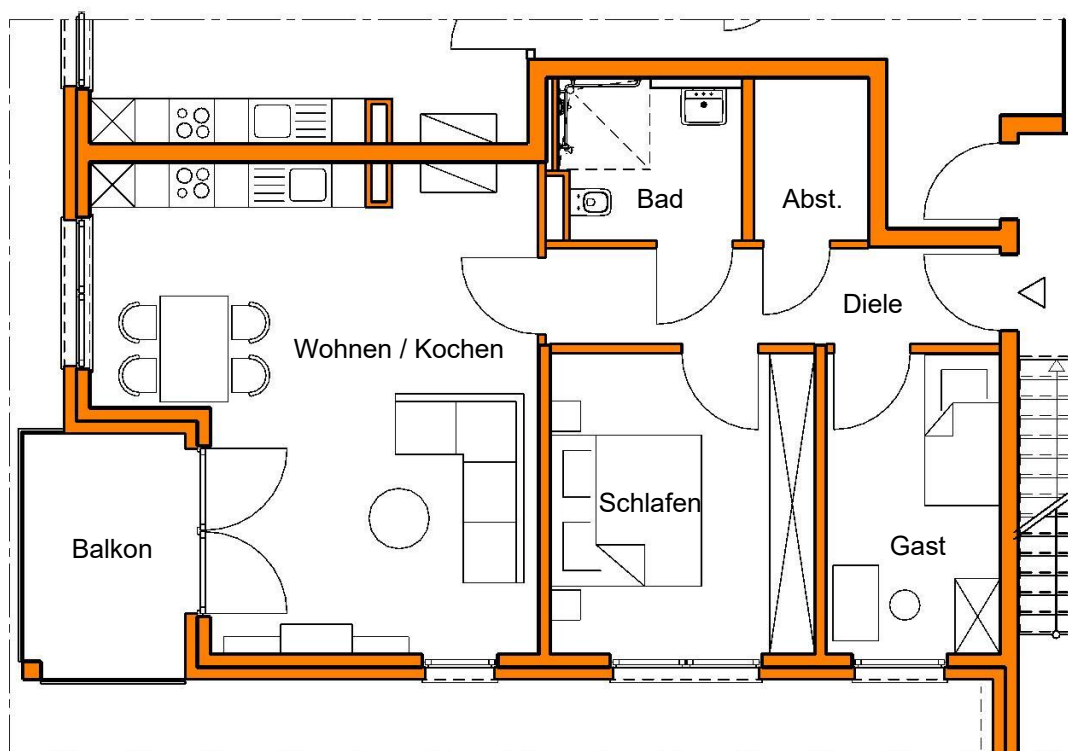

Maßstab 1:100