


Nachbarschaftswohnen mit Service  
Bronkhorststr. 130a, 47137 Duisburg  
Wohnung B 04 EG  
Wohnung B 08 1. OG  
Wohnung B 12 2. OG  
ca. 81,19 m<sup>2</sup>

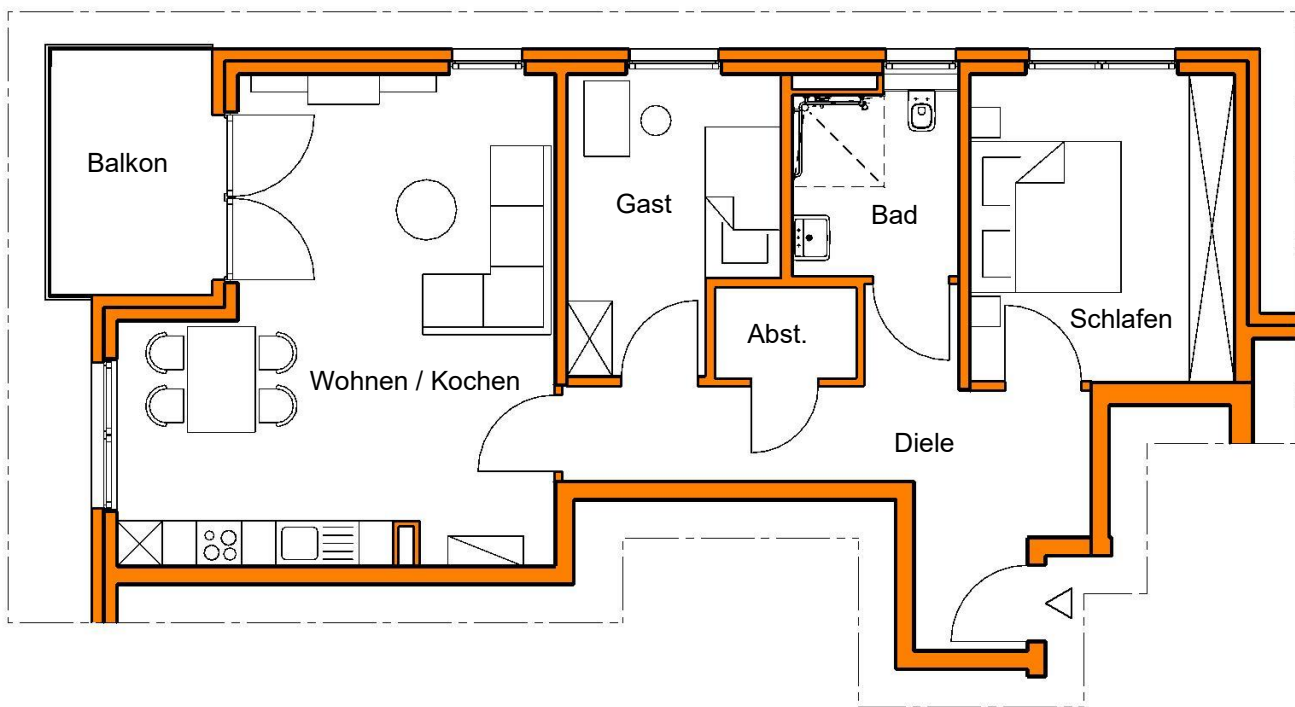

Maßstab 1:100